



N
A

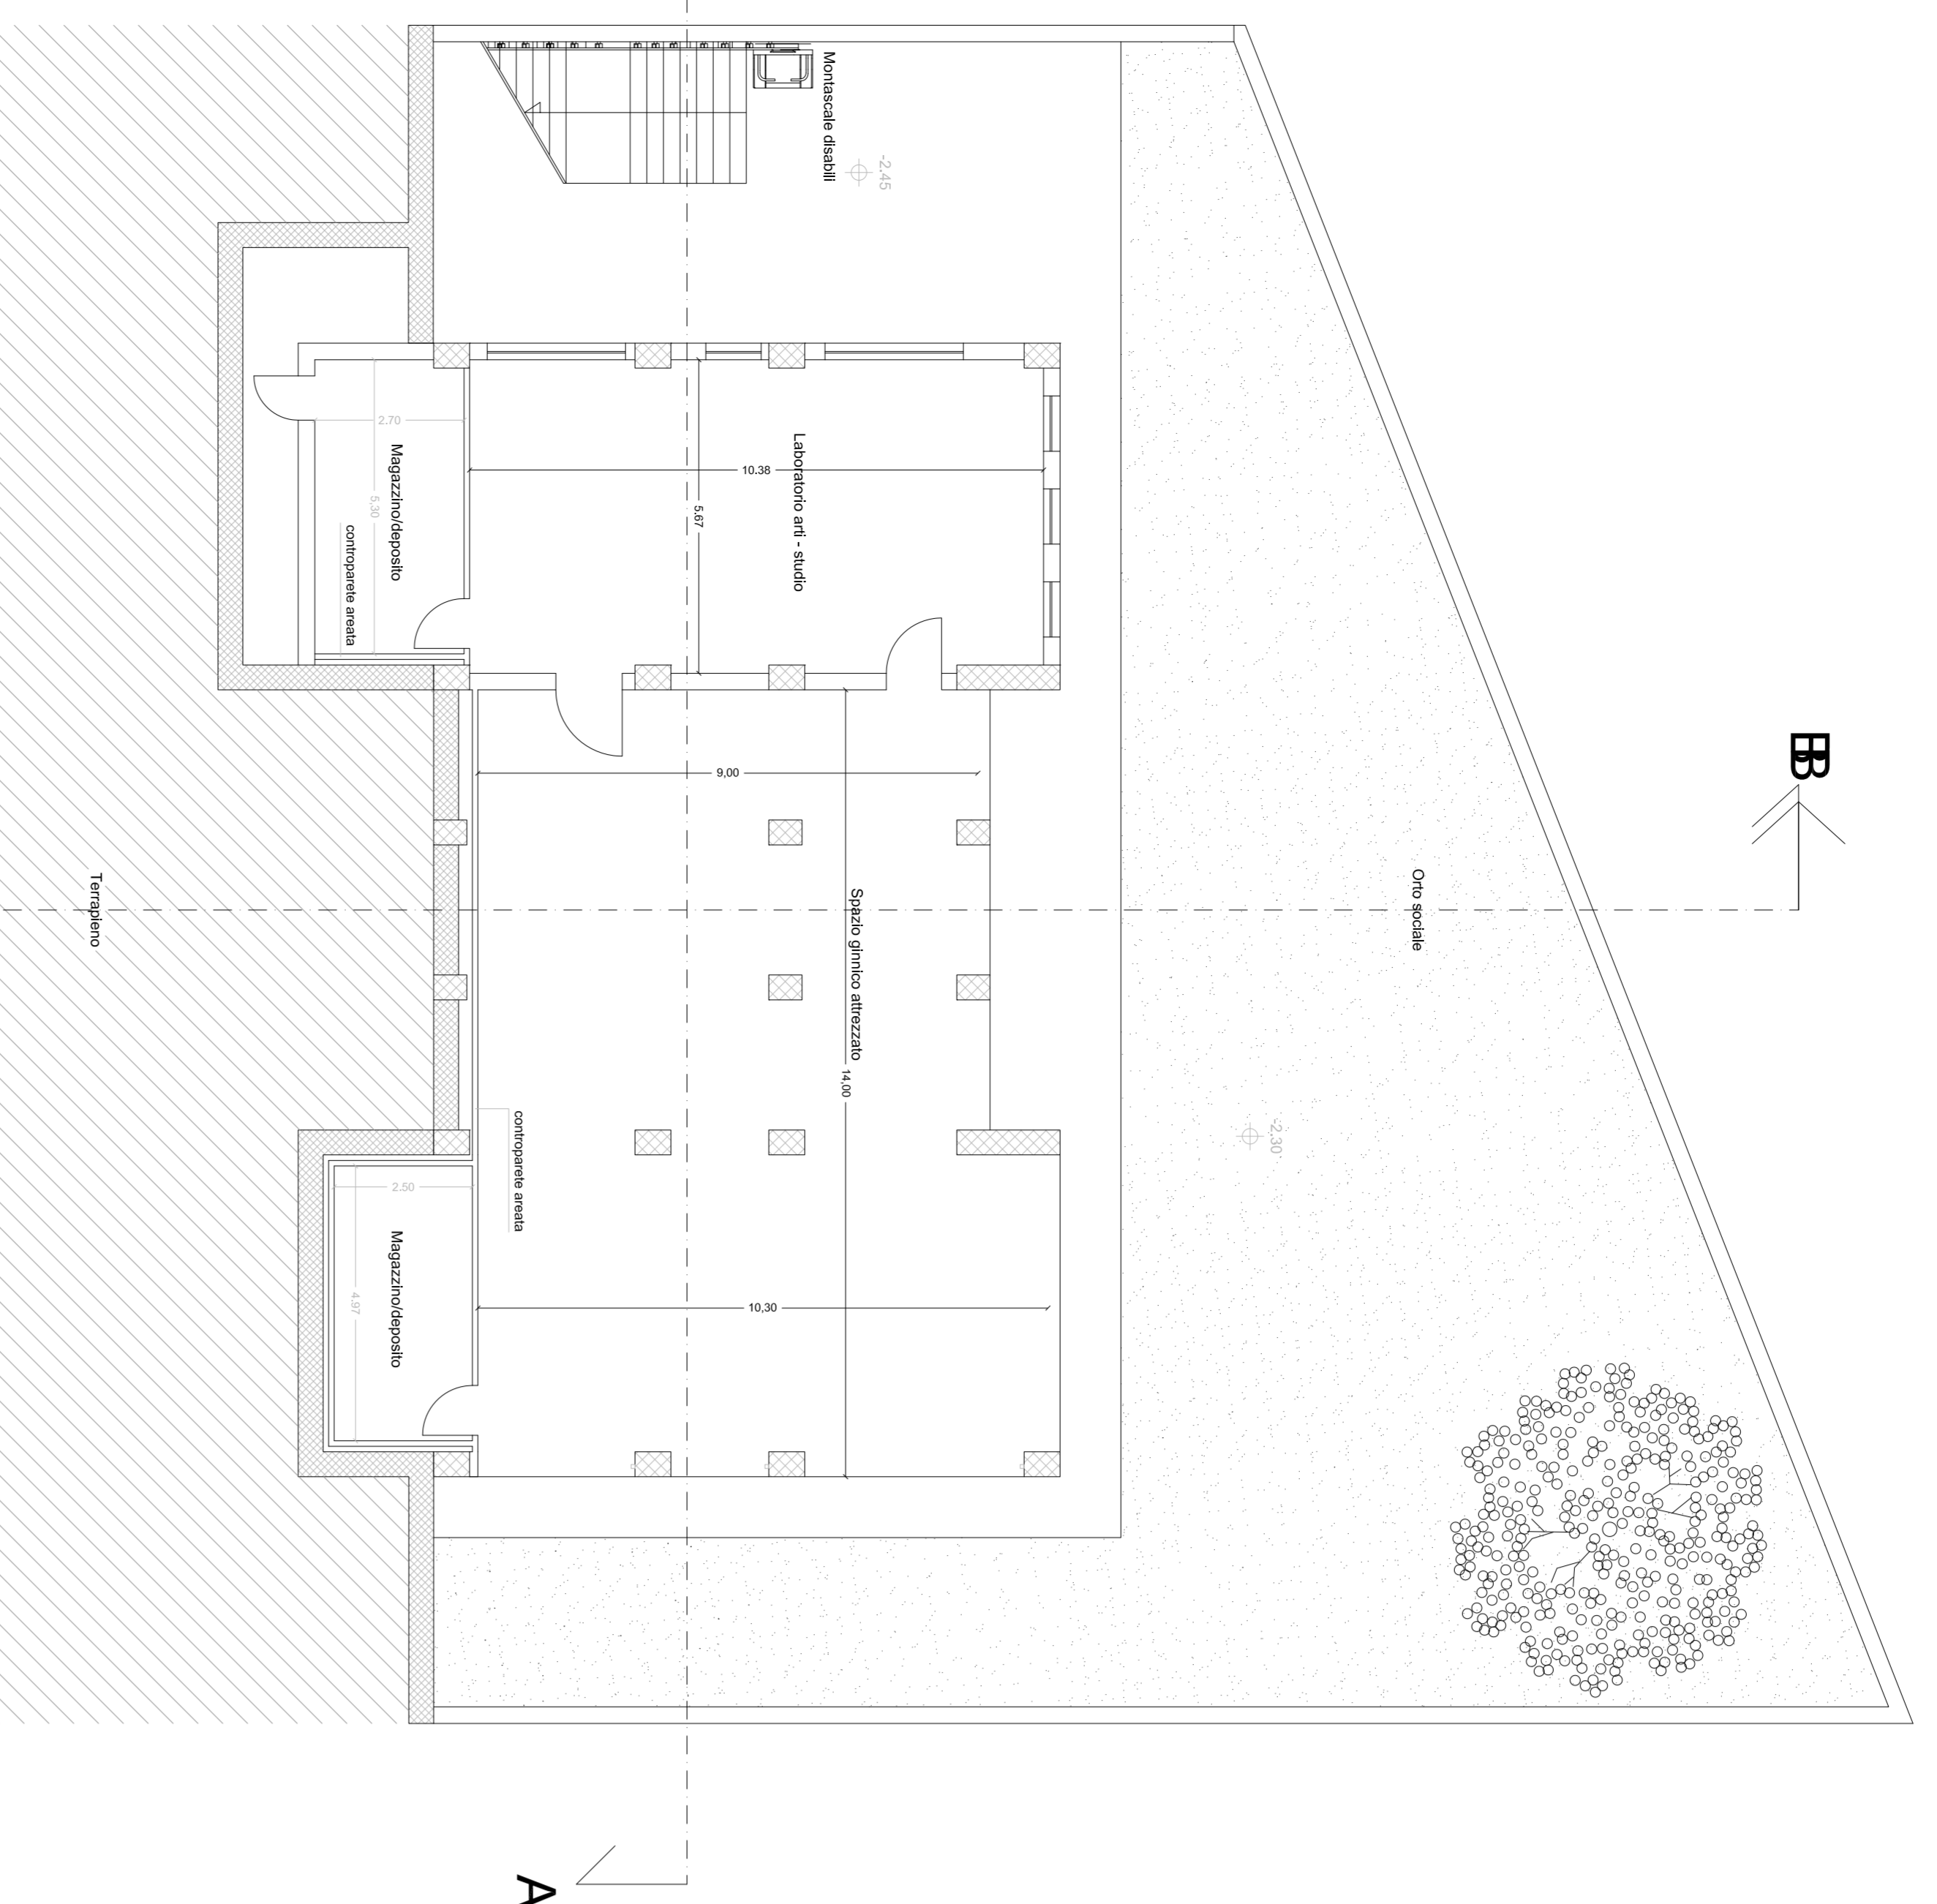


PIANTA PIANO SEMINTERRATO
scala 1:100

N
A

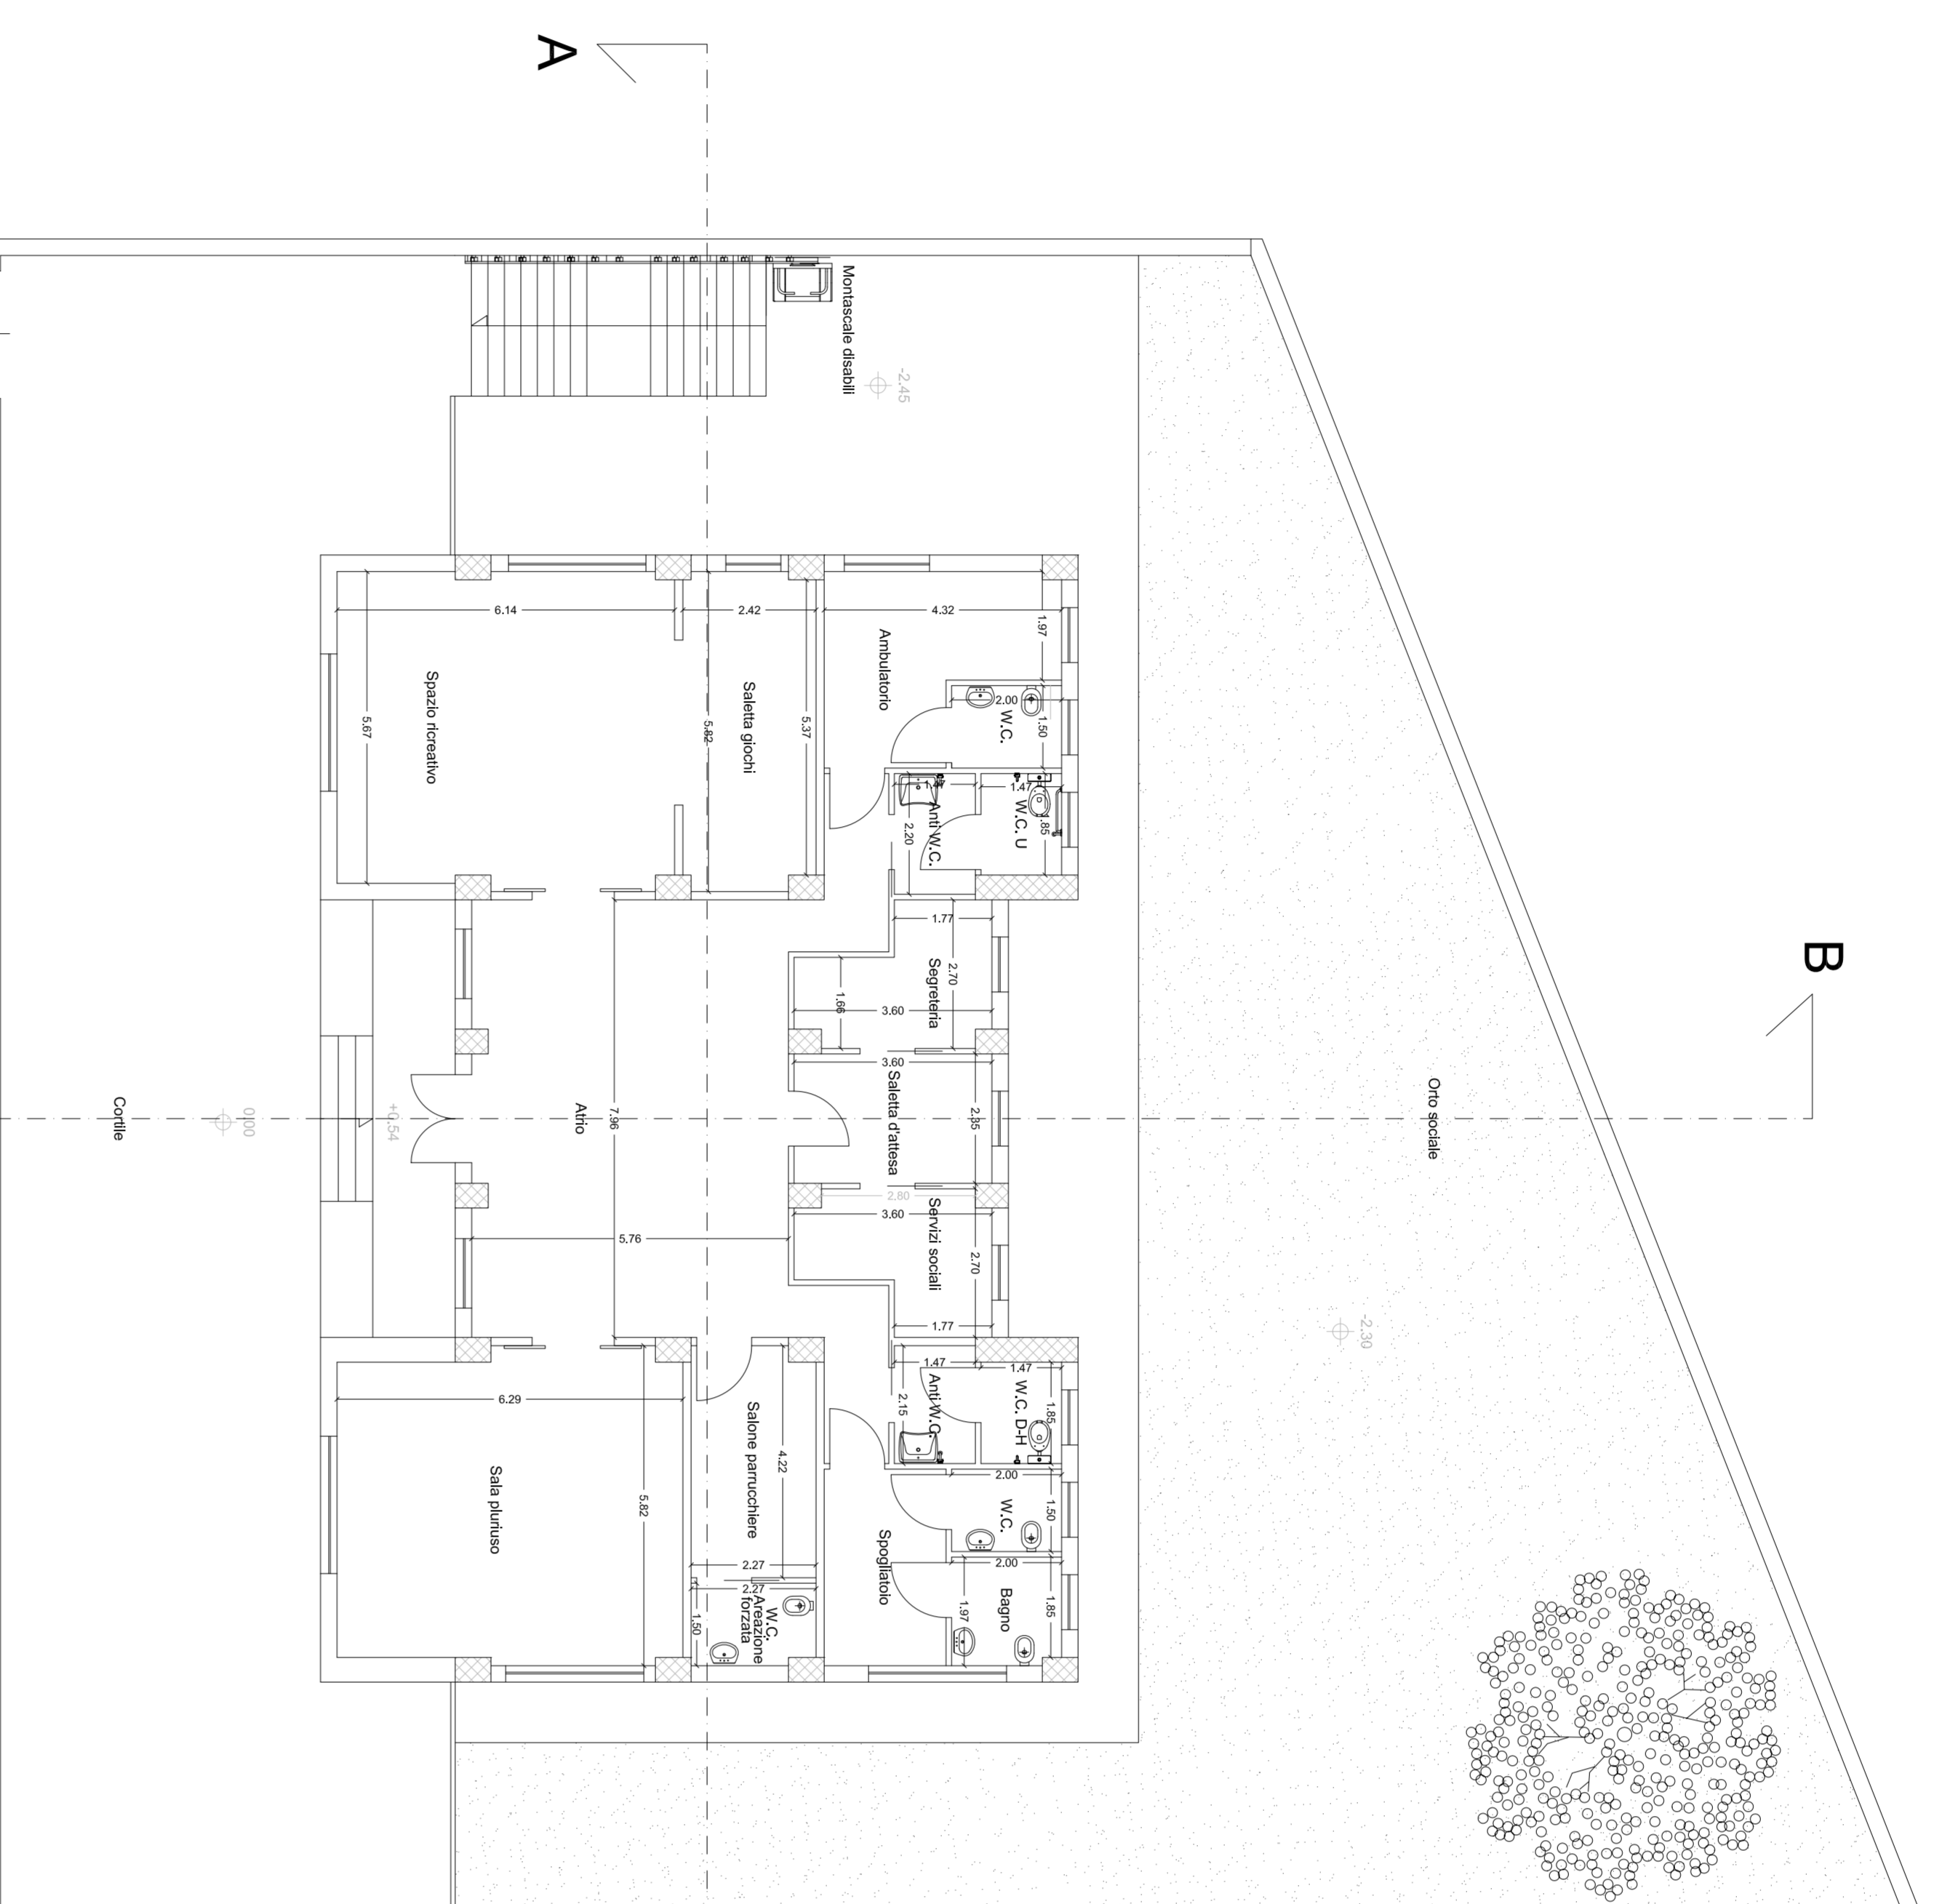


PIANTA PIANO TERRA
scala 1:100


N
A

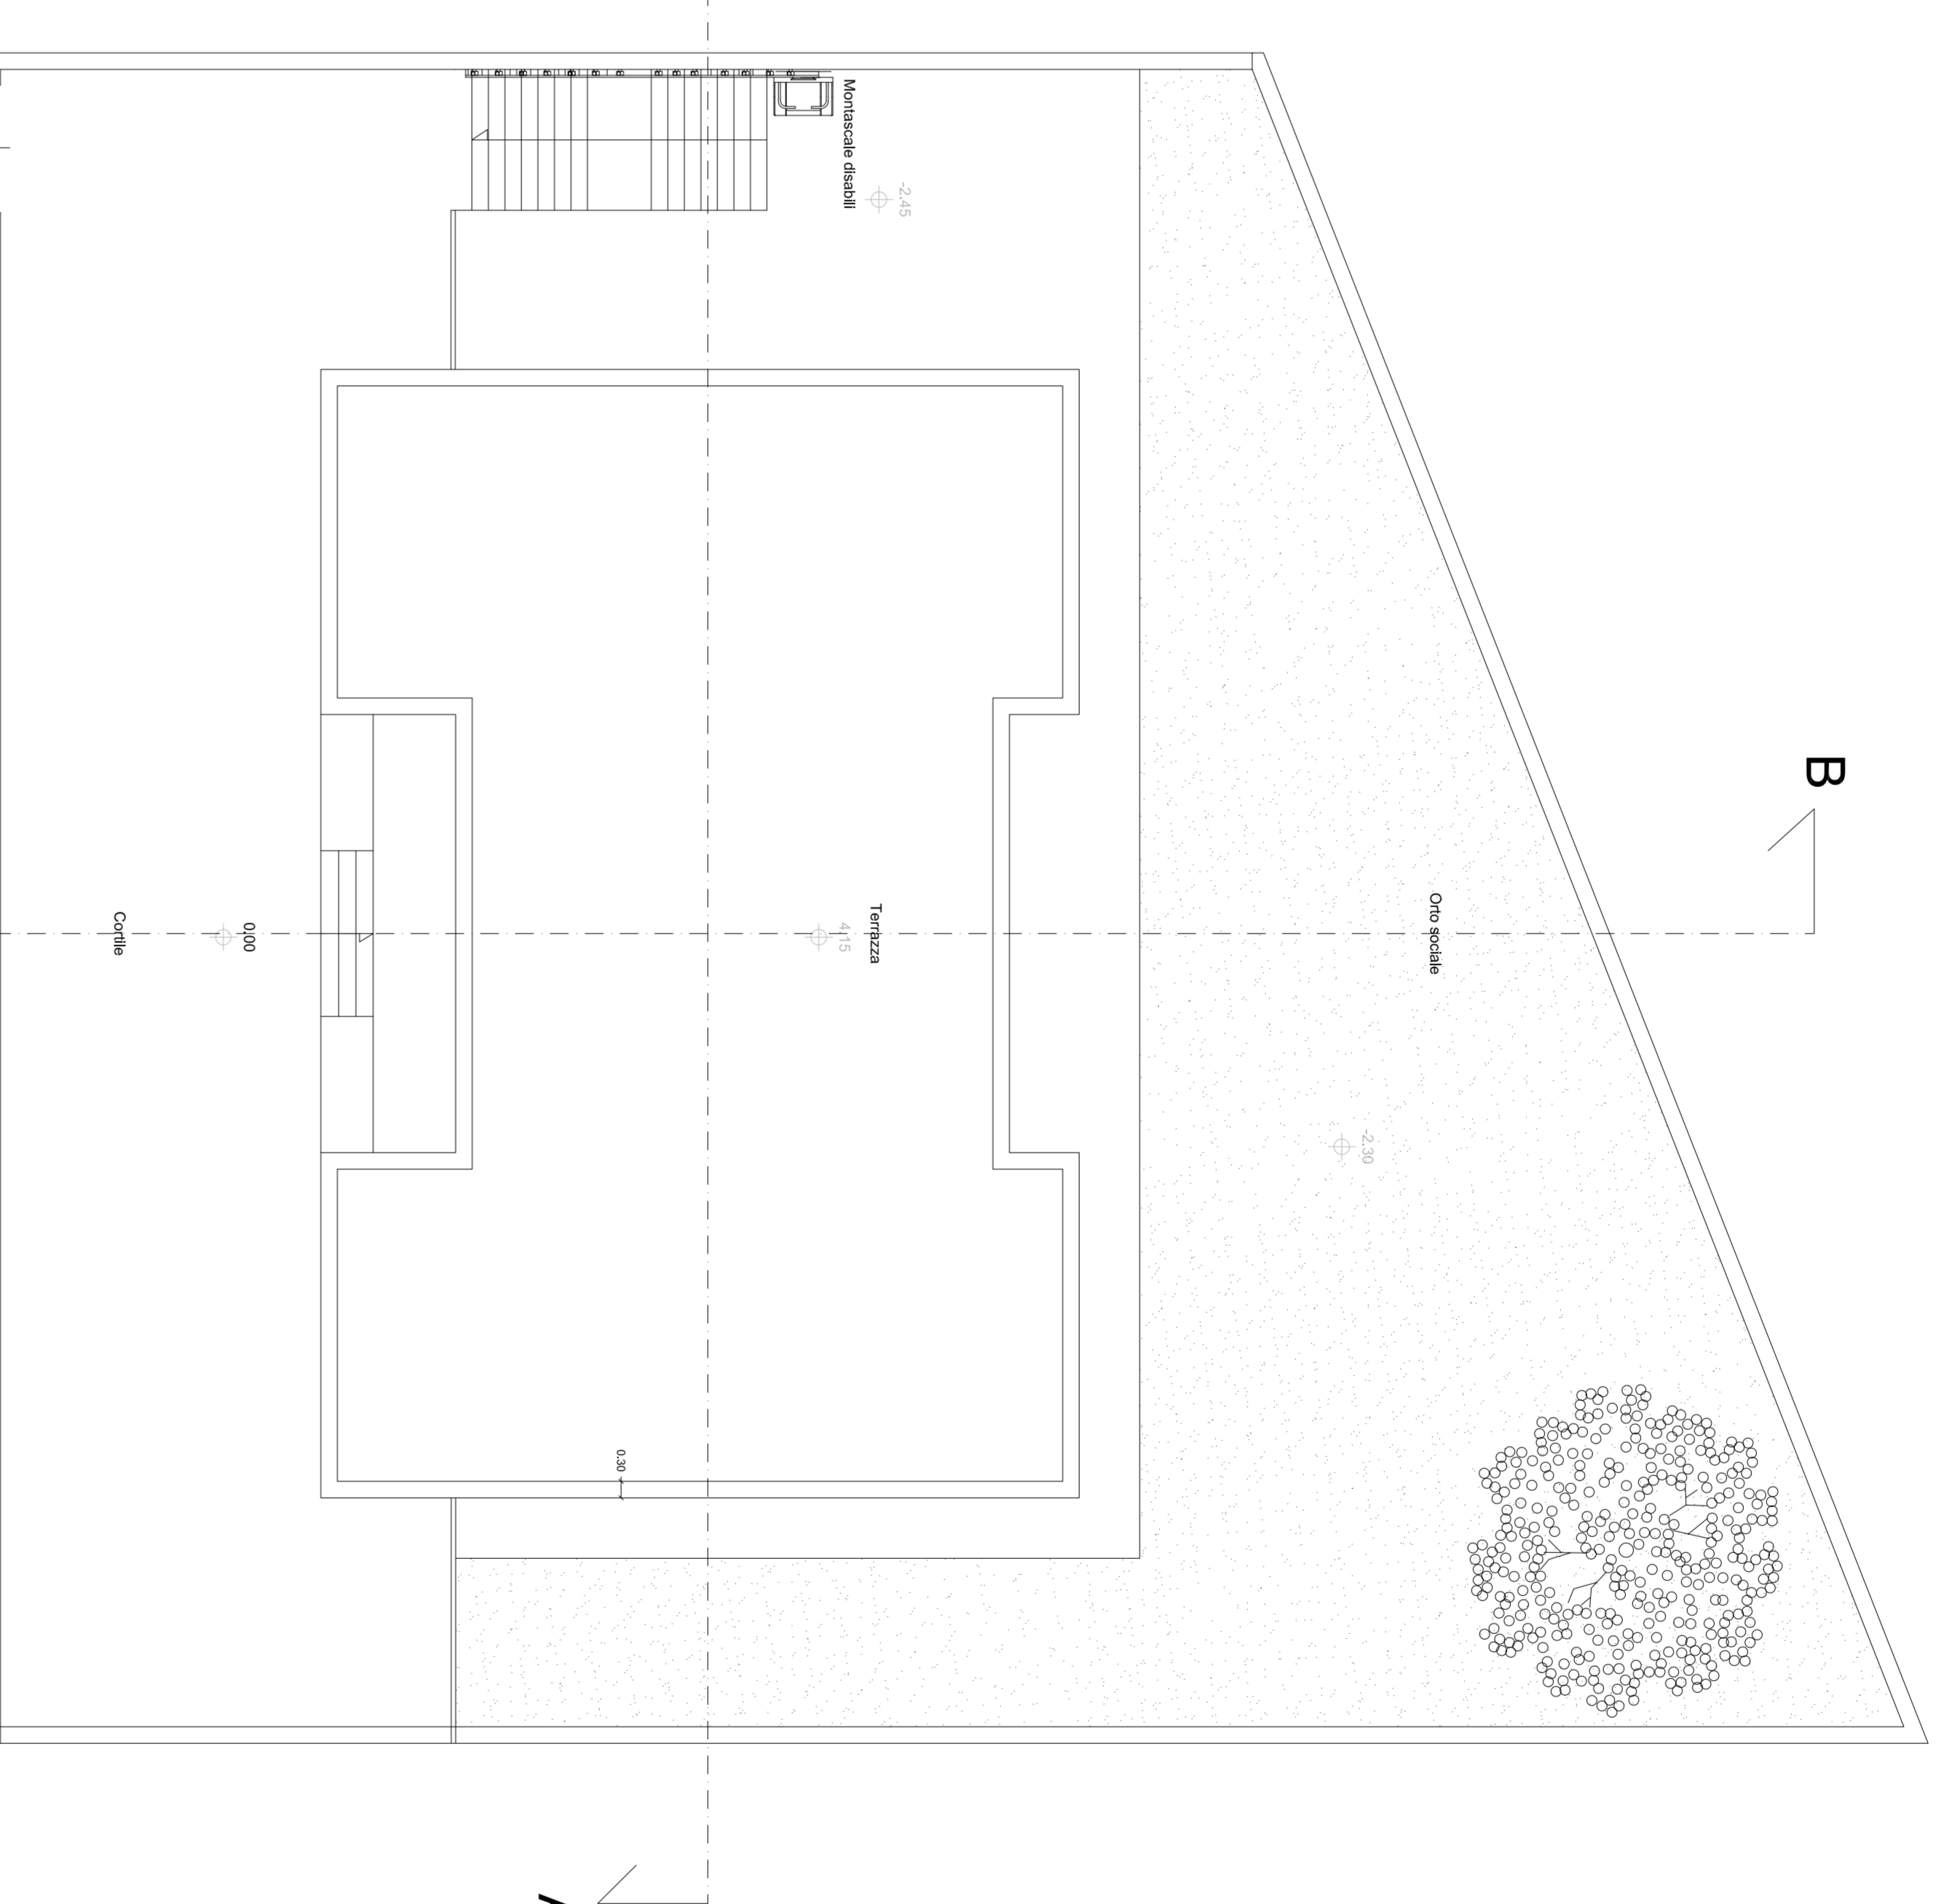


PIANTA COPERTURA
scala 1:100

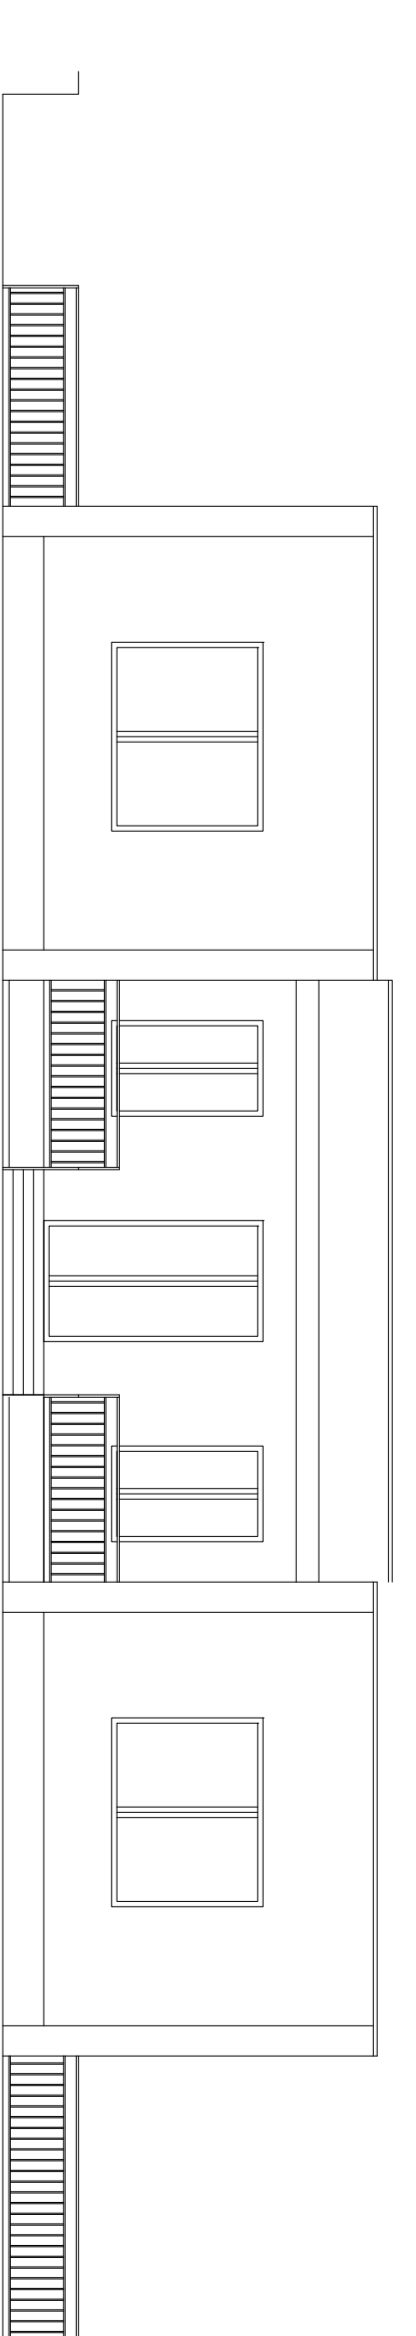


PROSPETTO SUD

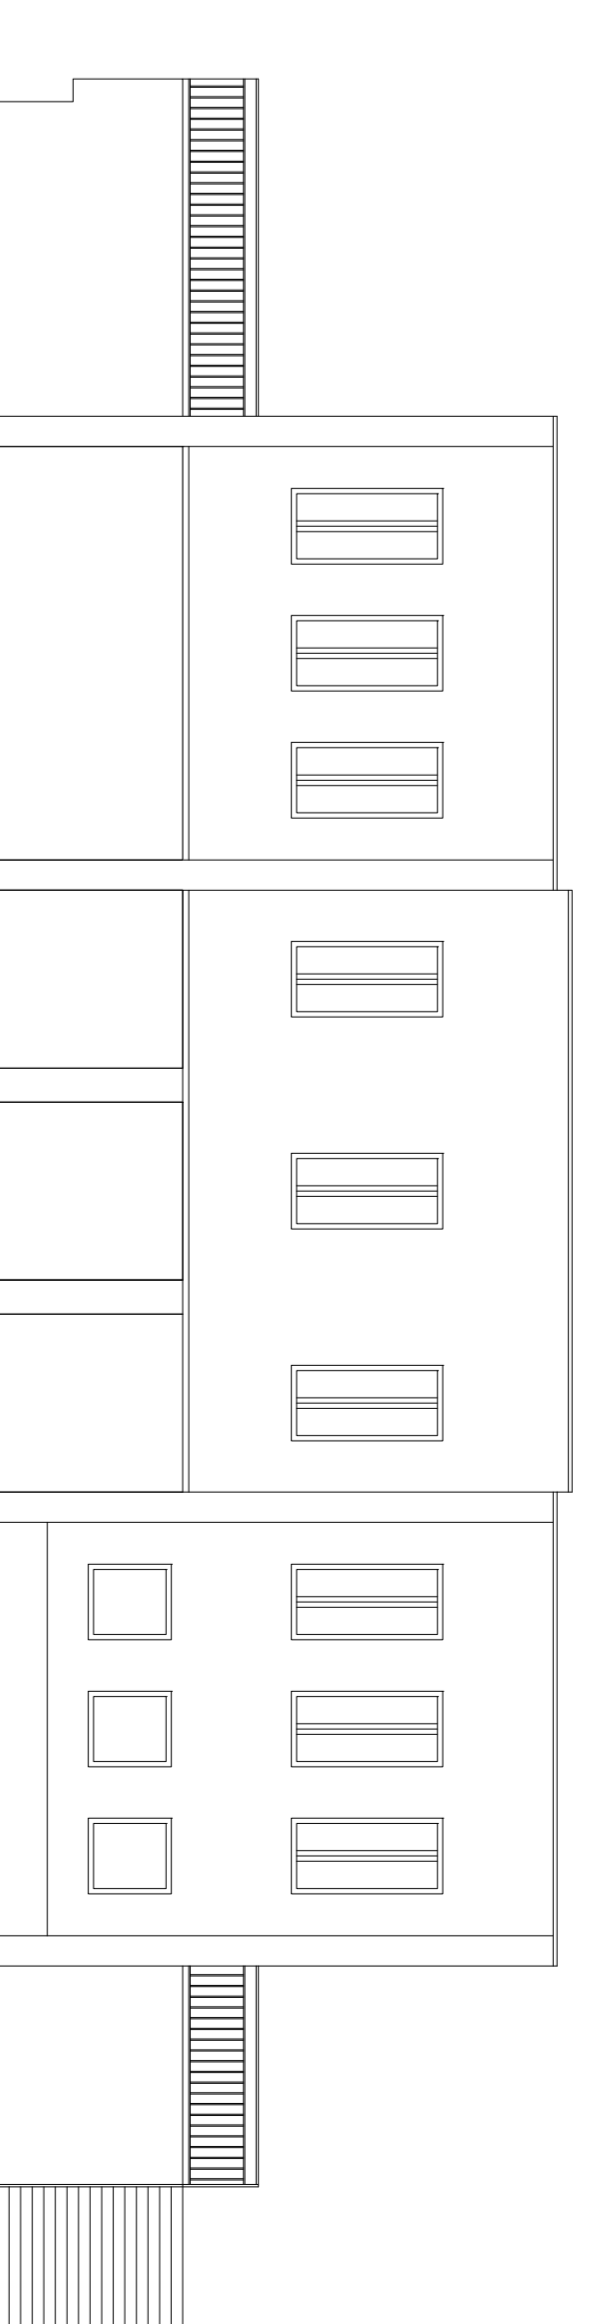


PROSPETTO NORD

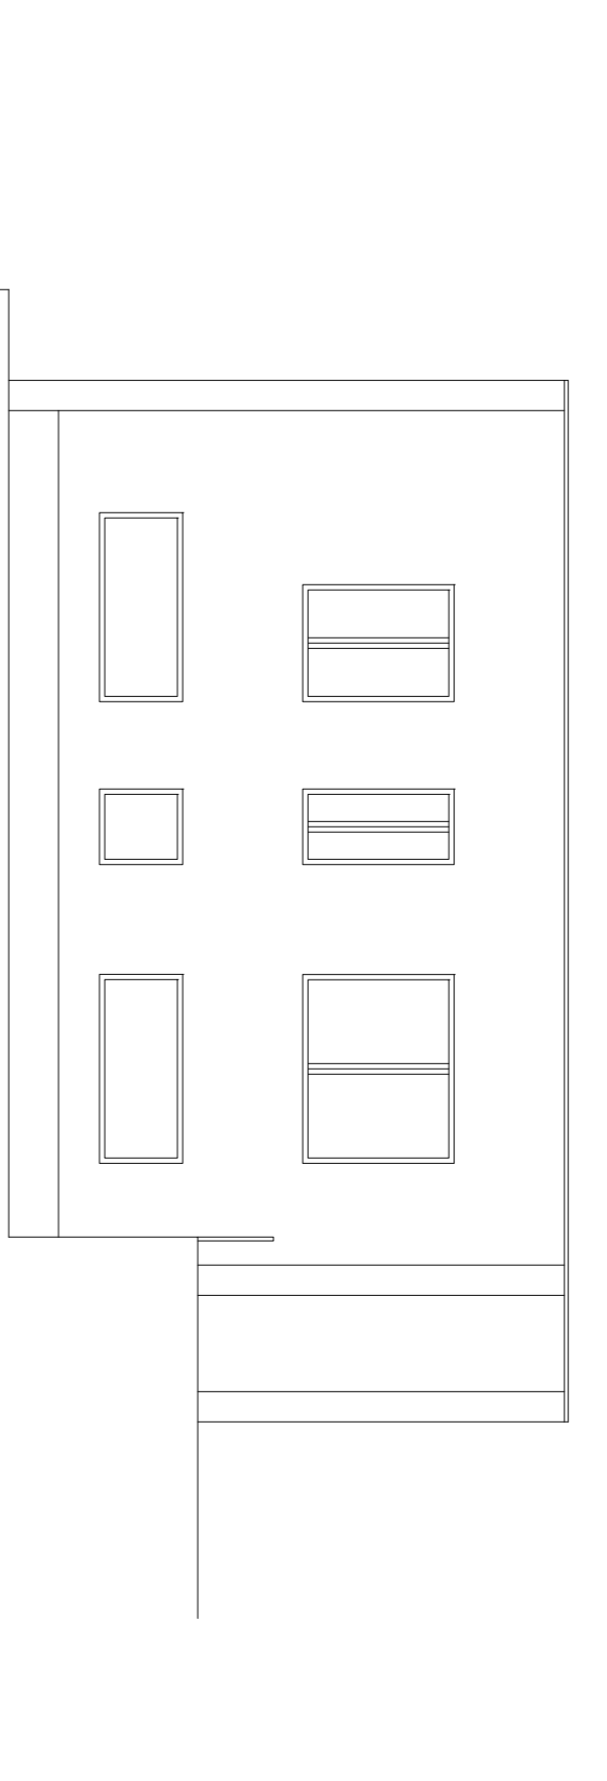


PROSPETTO OVEST

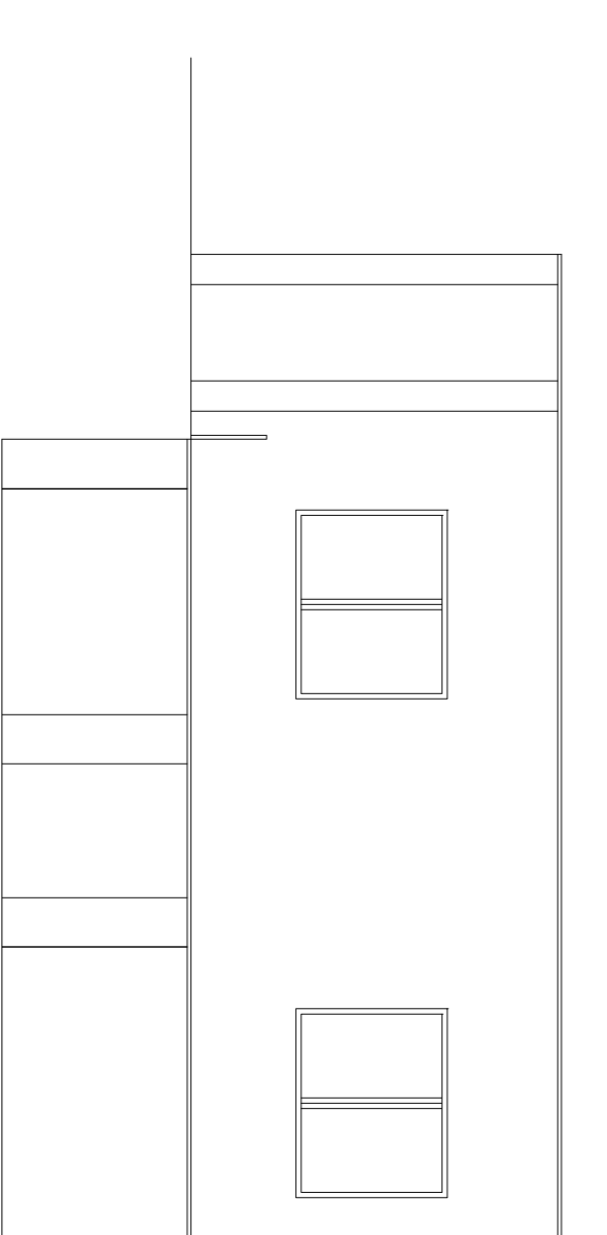


PROSPETTO EST

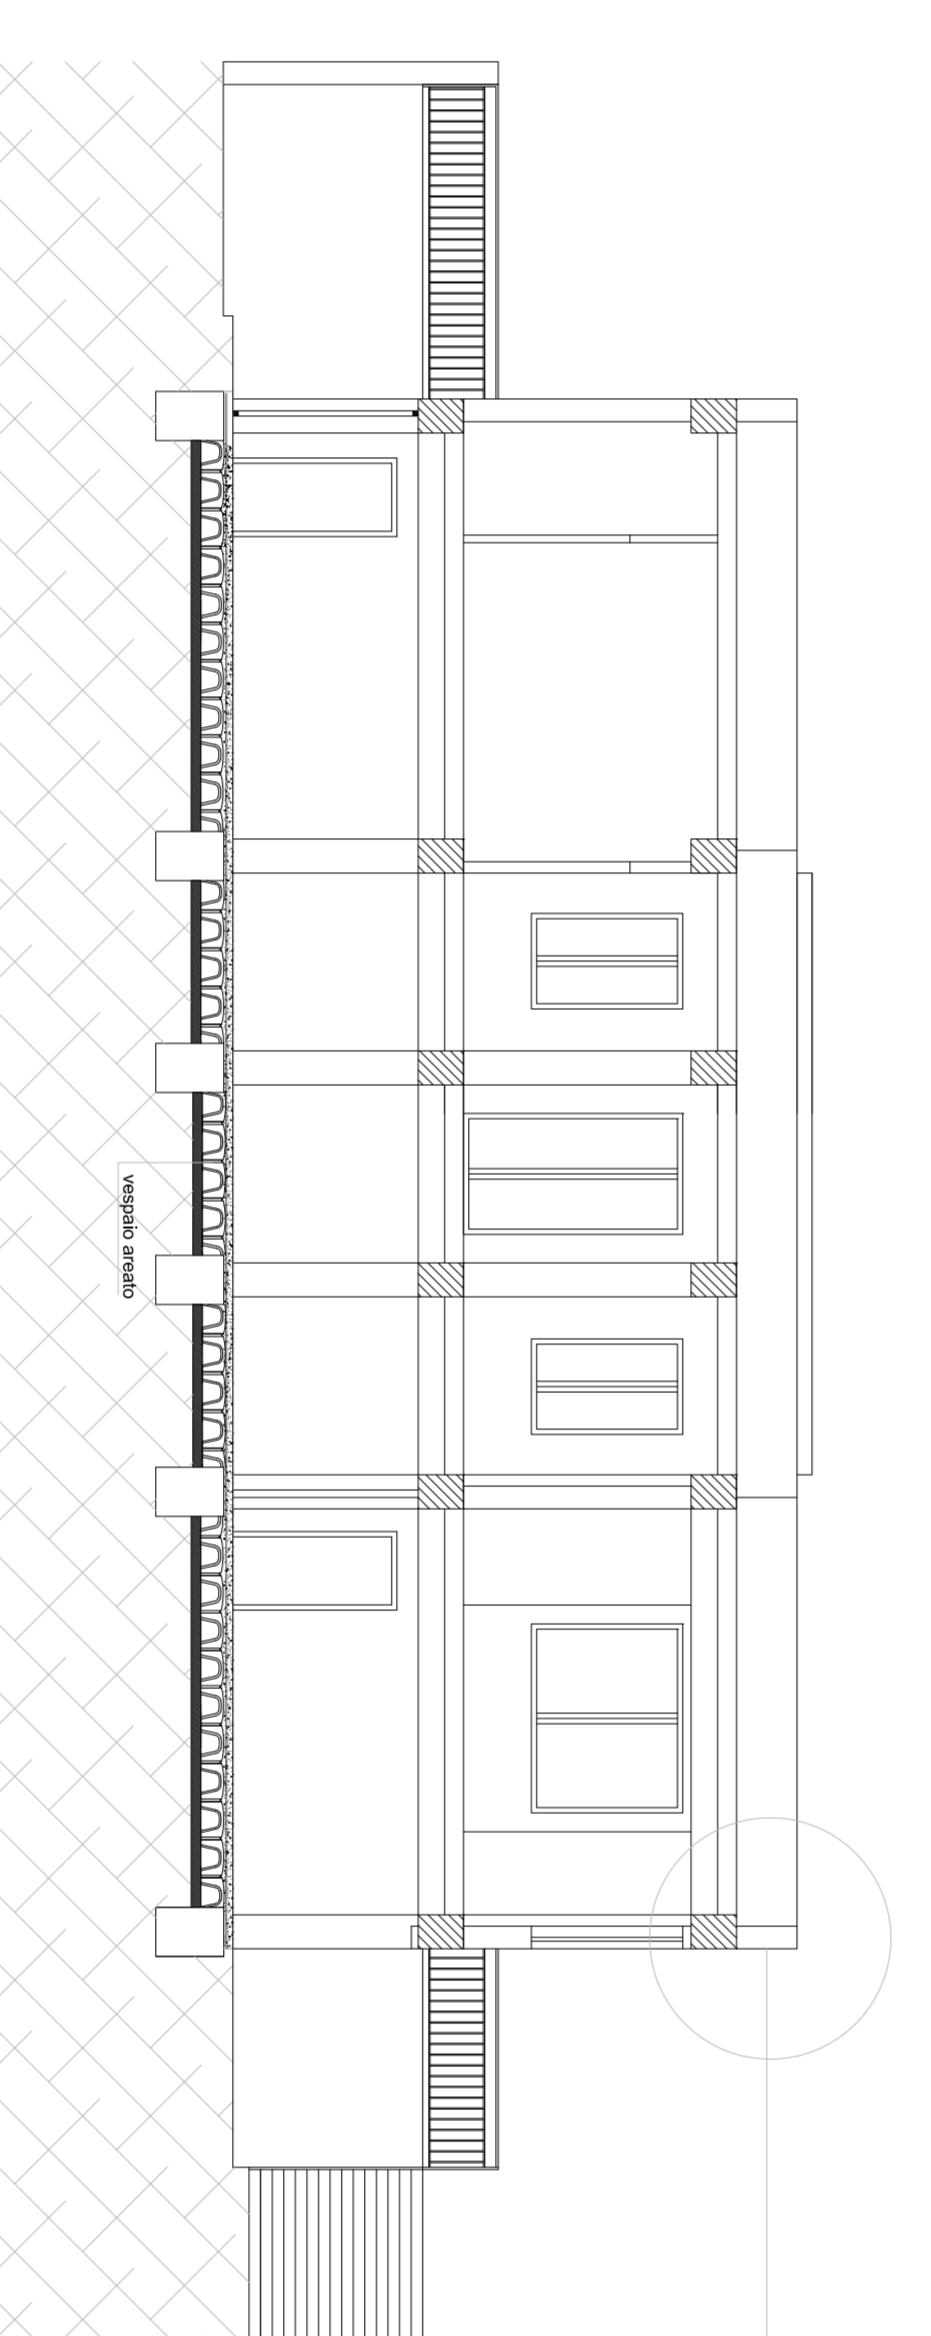


SEZIONE A-A'

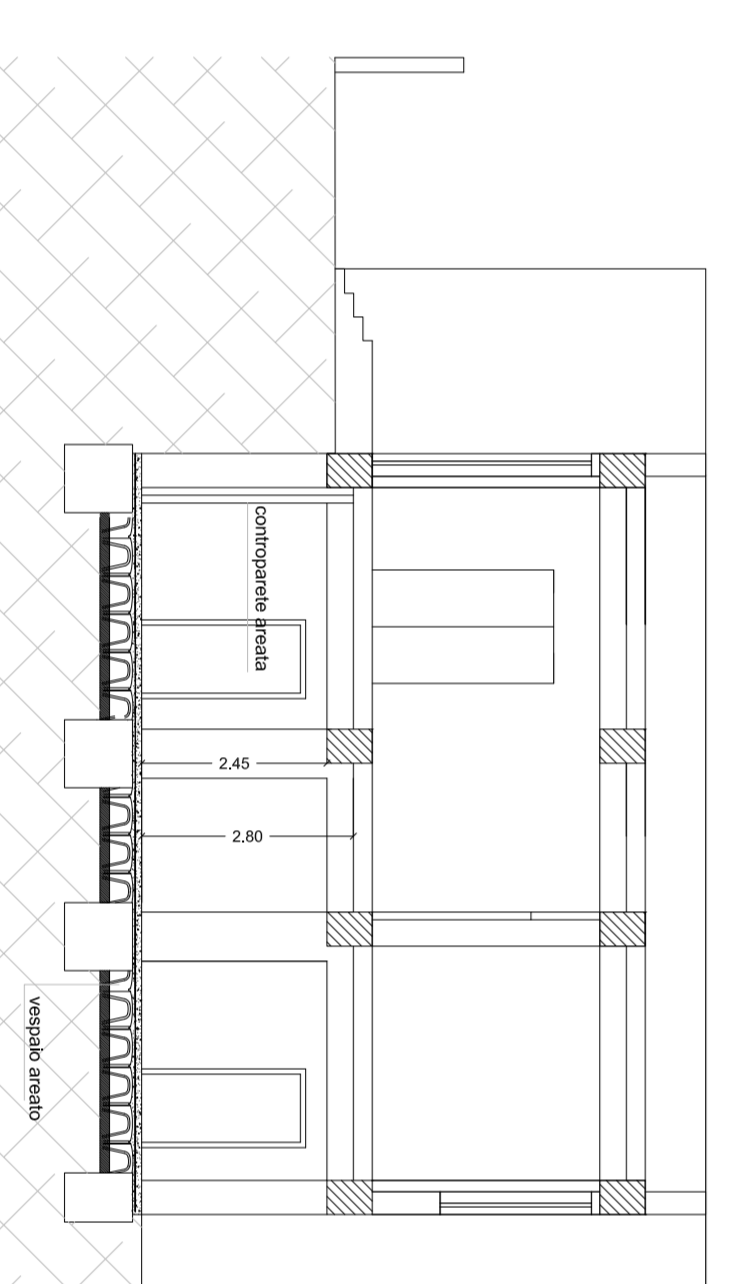


SEZIONE B-B'

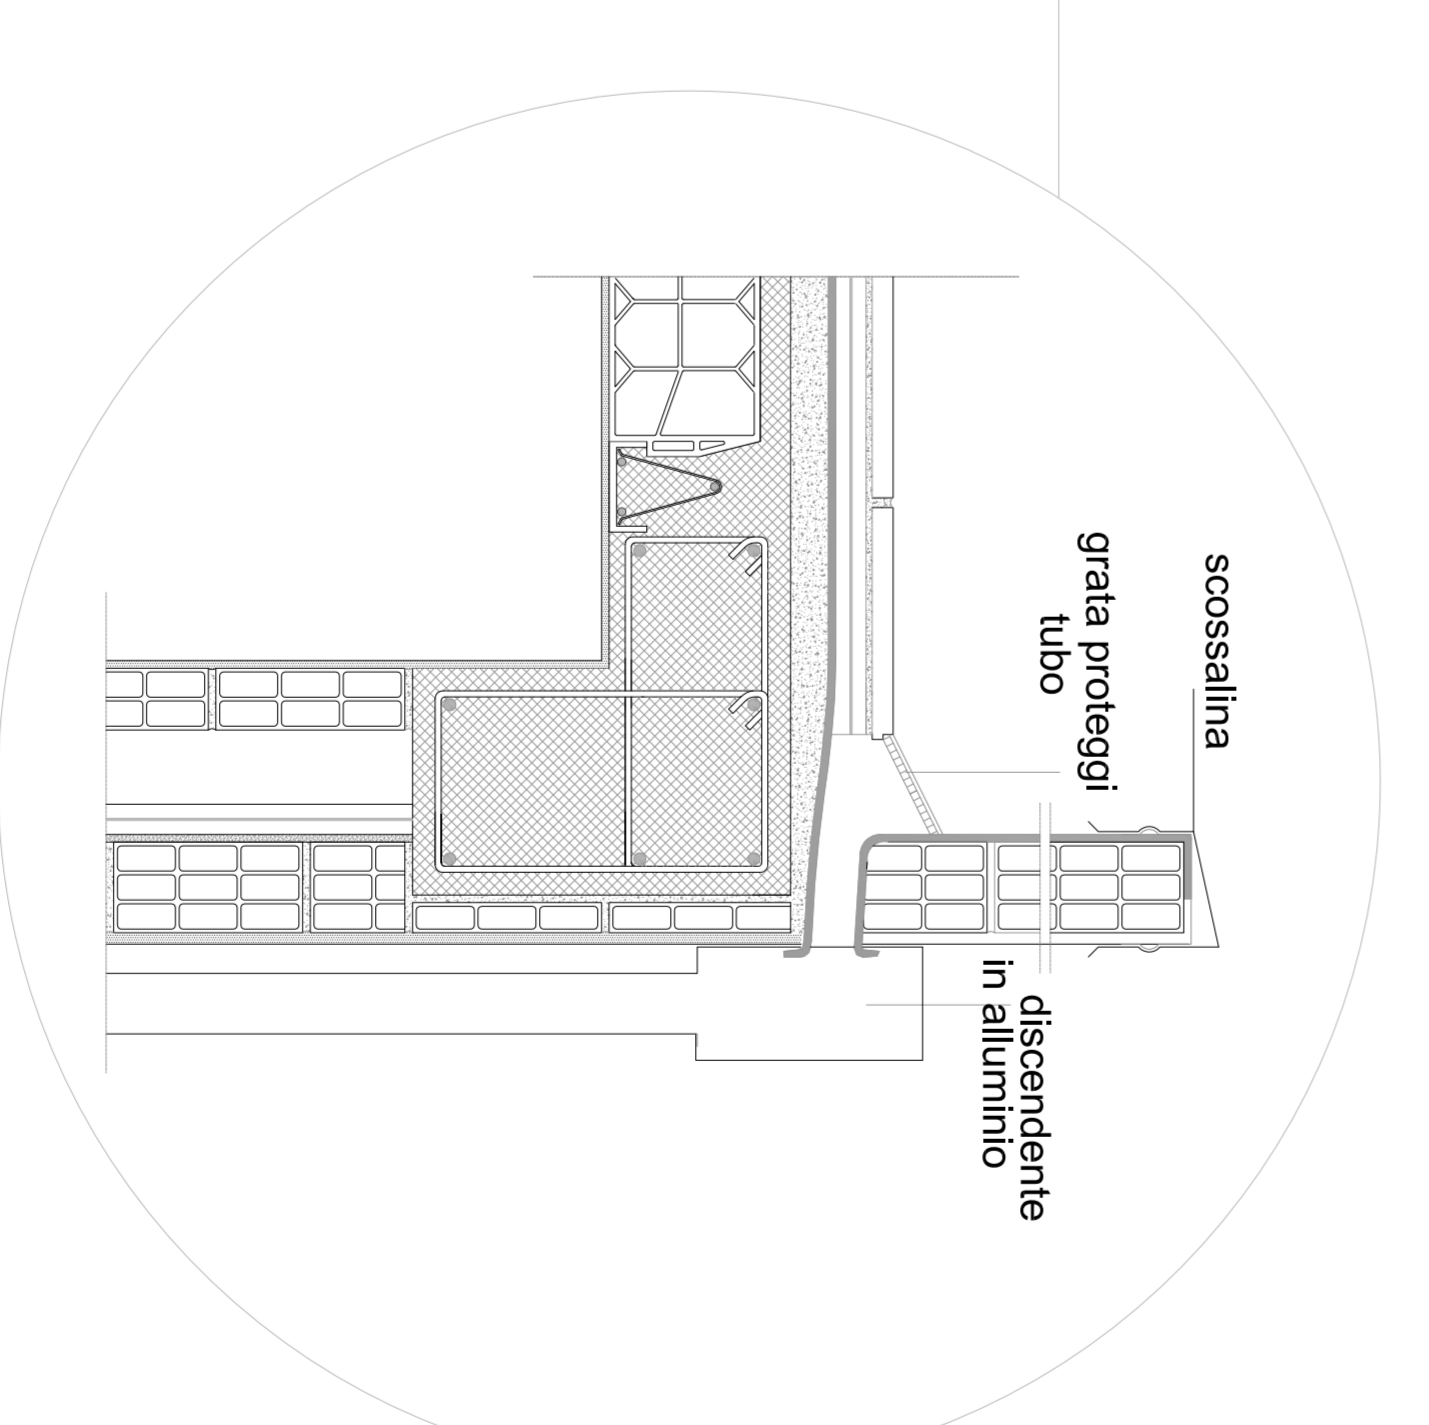

DETTAGLIO COPERTURA PIANA
scala 1:10

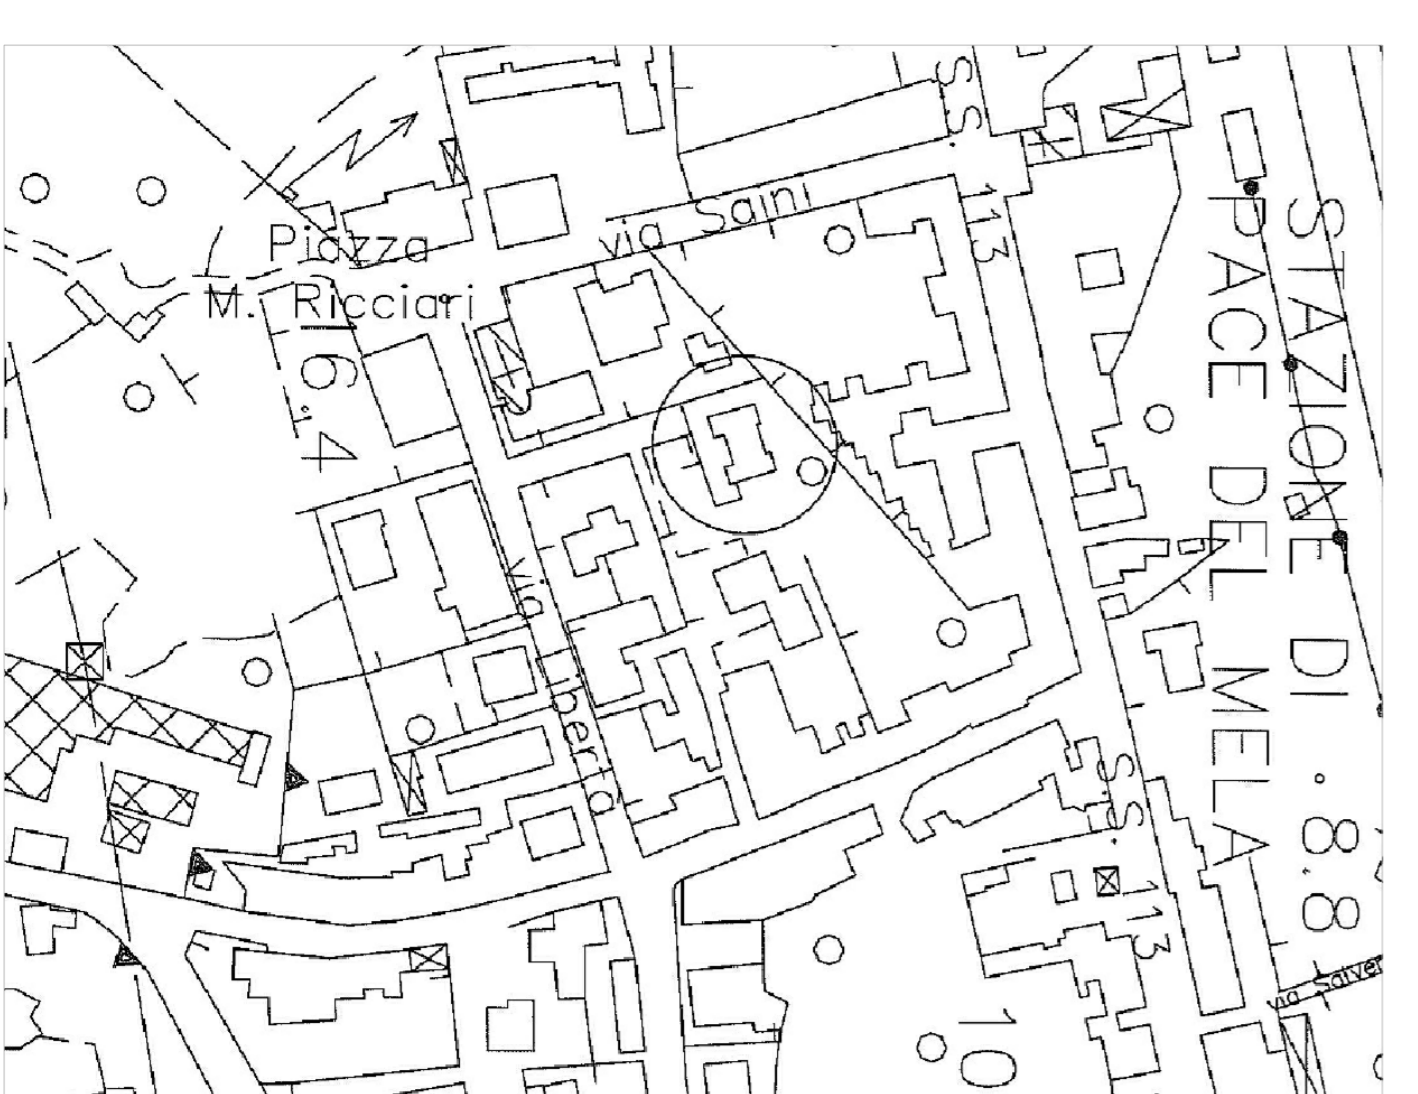

AEROFOTOGRAMMETRIA
scala 1:5.000

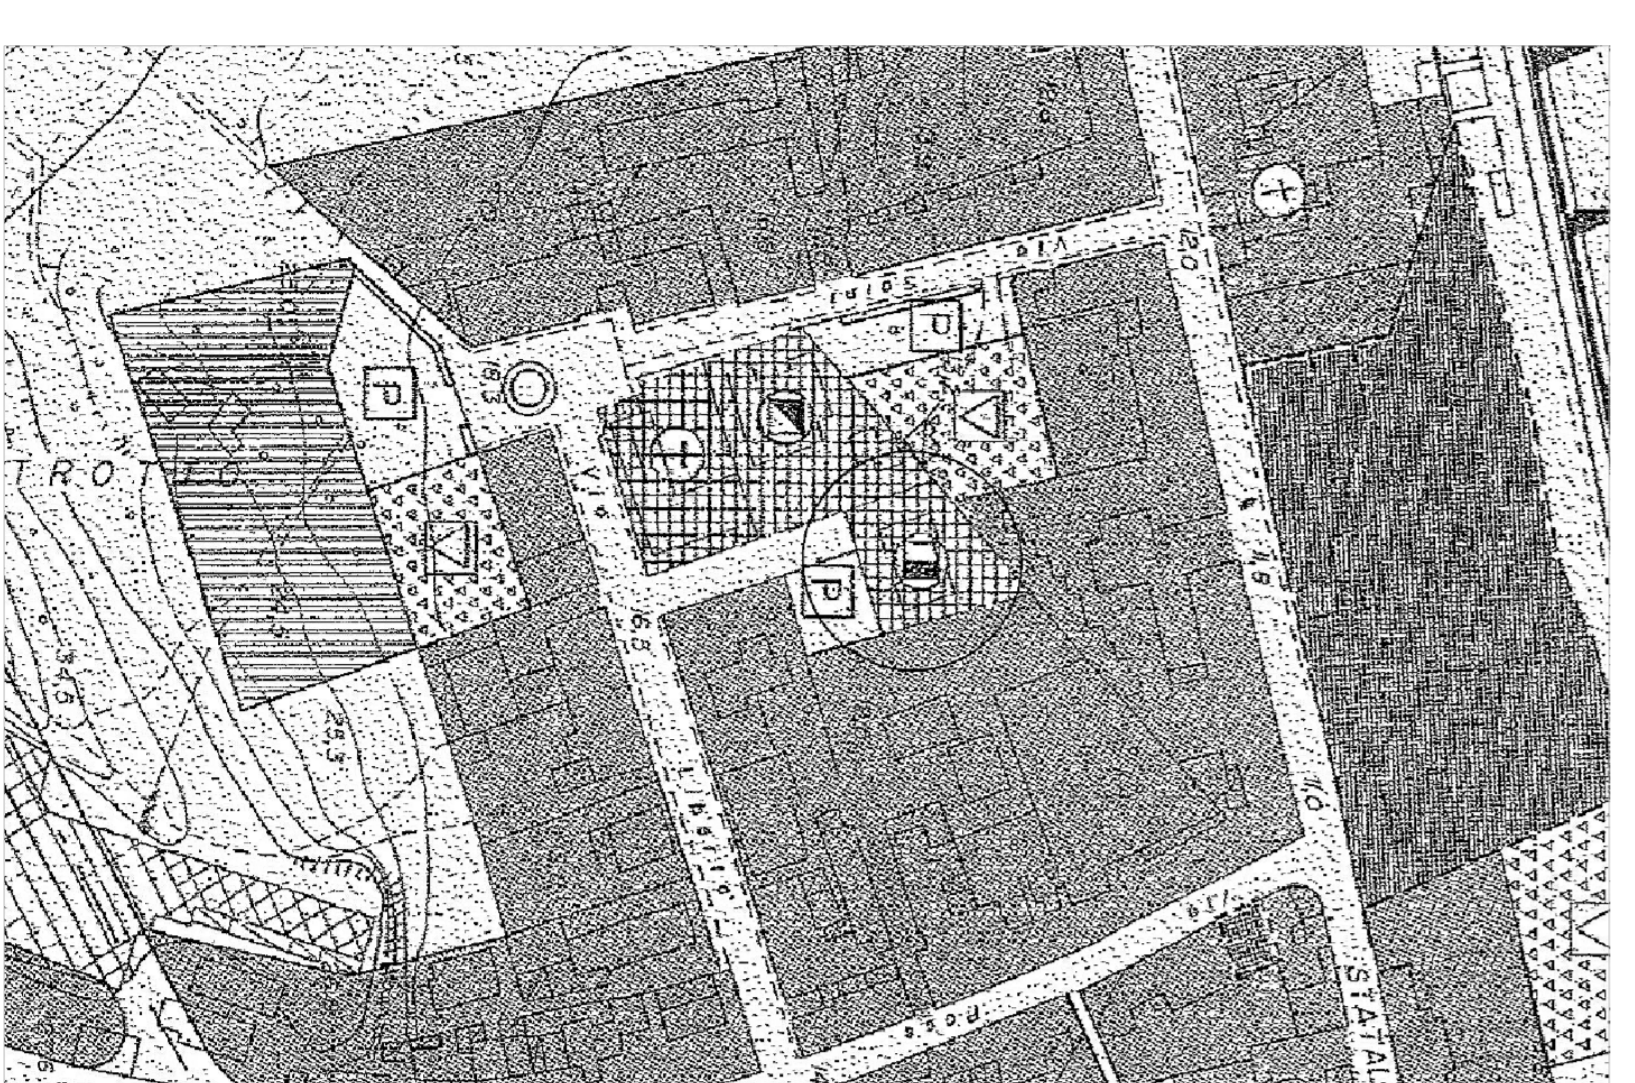

STRALCIO P.R.G.
scala 1:2.000



MAPPA CATASTALE
scala 1:1.000

CITTA' METROPOLITANA DI MESSINA	
Via M. Martirio, n. 37 - 98122 - Messina (ME) - Tel. 090/5660113 - Fax 090/5660115 - www.provincia.messina.it	
PROGETTO ESECUTIVO	DATA
Riduzione del centro urbano per minori (419° zona) di Pace del Mare da realizzare nel territorio dell'abitato di Pace del Mare, in attuazione del Piano Urbanistico Comunale approvato con deliberazione del Consiglio Comunale n. 10 del 12/05/2010.	
PROGETTO	
AEROFOTOGRAMMETRIA - STRALCIO P.R.G. - MAPPA CATASTALE	
PIANTE QUOTATE - PROSPETTI - SEZIONI - PIANI COSTRUTTIVI	
PROGETTISTA	SCALA
Ing. Giuseppe Pavia	1:100
COORDINATORE SCIENTIFICO	
Ing. Giuseppe Pavia	
ALTA	ALTA
Pro. Autonomia Operativa	Pro. Autonomia Operativa